



CORTE A-A
ESCALA 1:50

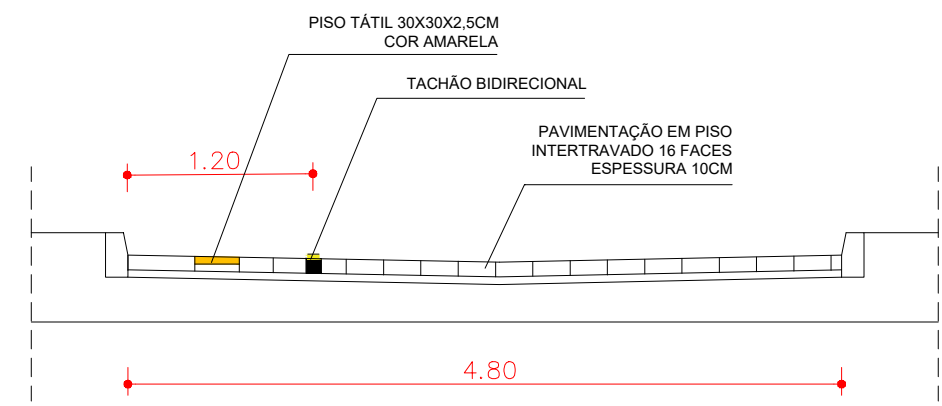

CORTE B-B
ESCALA 1:50

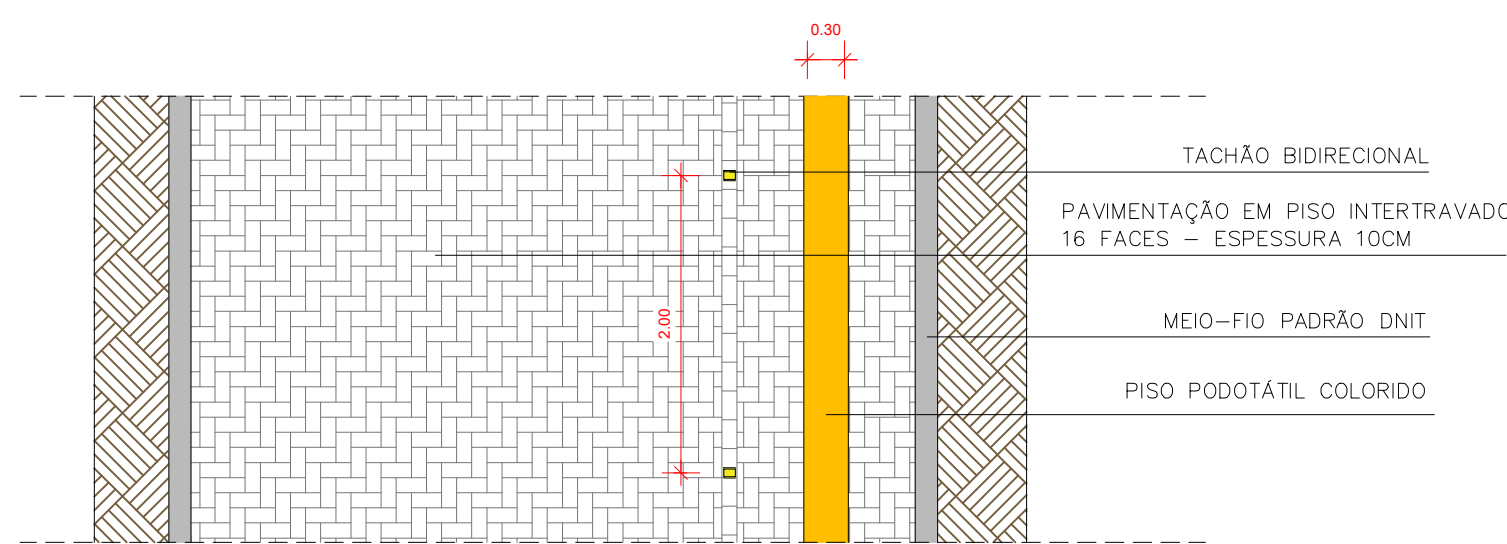


DIAGRAMAÇÃO DE PISO (INTERTRAVADO)
ESCALA 1:50

**QUADRO DE VIAS
RUA DA LAGOA E-00 A E-38**


DESCRIÇÃO	UND	TOTAL
PAVIMENTAÇÃO EM BLOCO INTERTRAVADO	M²	3.789,59
MEIO FIO EM CONCRETO PRÉ-MOLDADO	M	1.520,00
PISO TÁTIL (30x30cm)	M	737,50
CINTA DE CONFINAMENTO	M	82,57

**QUADRO DE VIAS
RUA DA LAGOA - TRECHO ENTRADA**



DESCRIÇÃO	UND	TOTAL
PAVIMENTAÇÃO EM BLOCO INTERTRAVADO	M²	244,86
MEIO FIO EM CONCRETO PRÉ-MOLDADO	M	86,00
PISO TÁTIL (30x30cm)	M	-
CINTA DE CONFINAMENTO	M	5,50

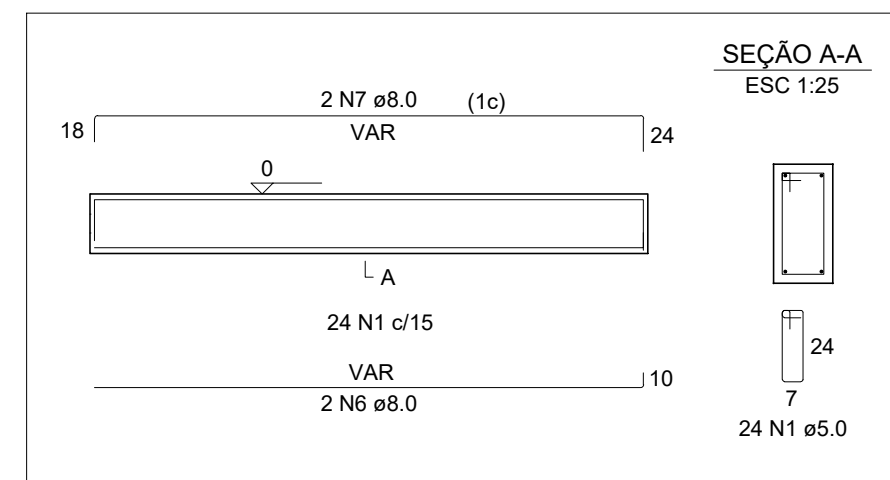

DETALHE DA CINTA DE CONFINAMENTO
ESCALA 1:50

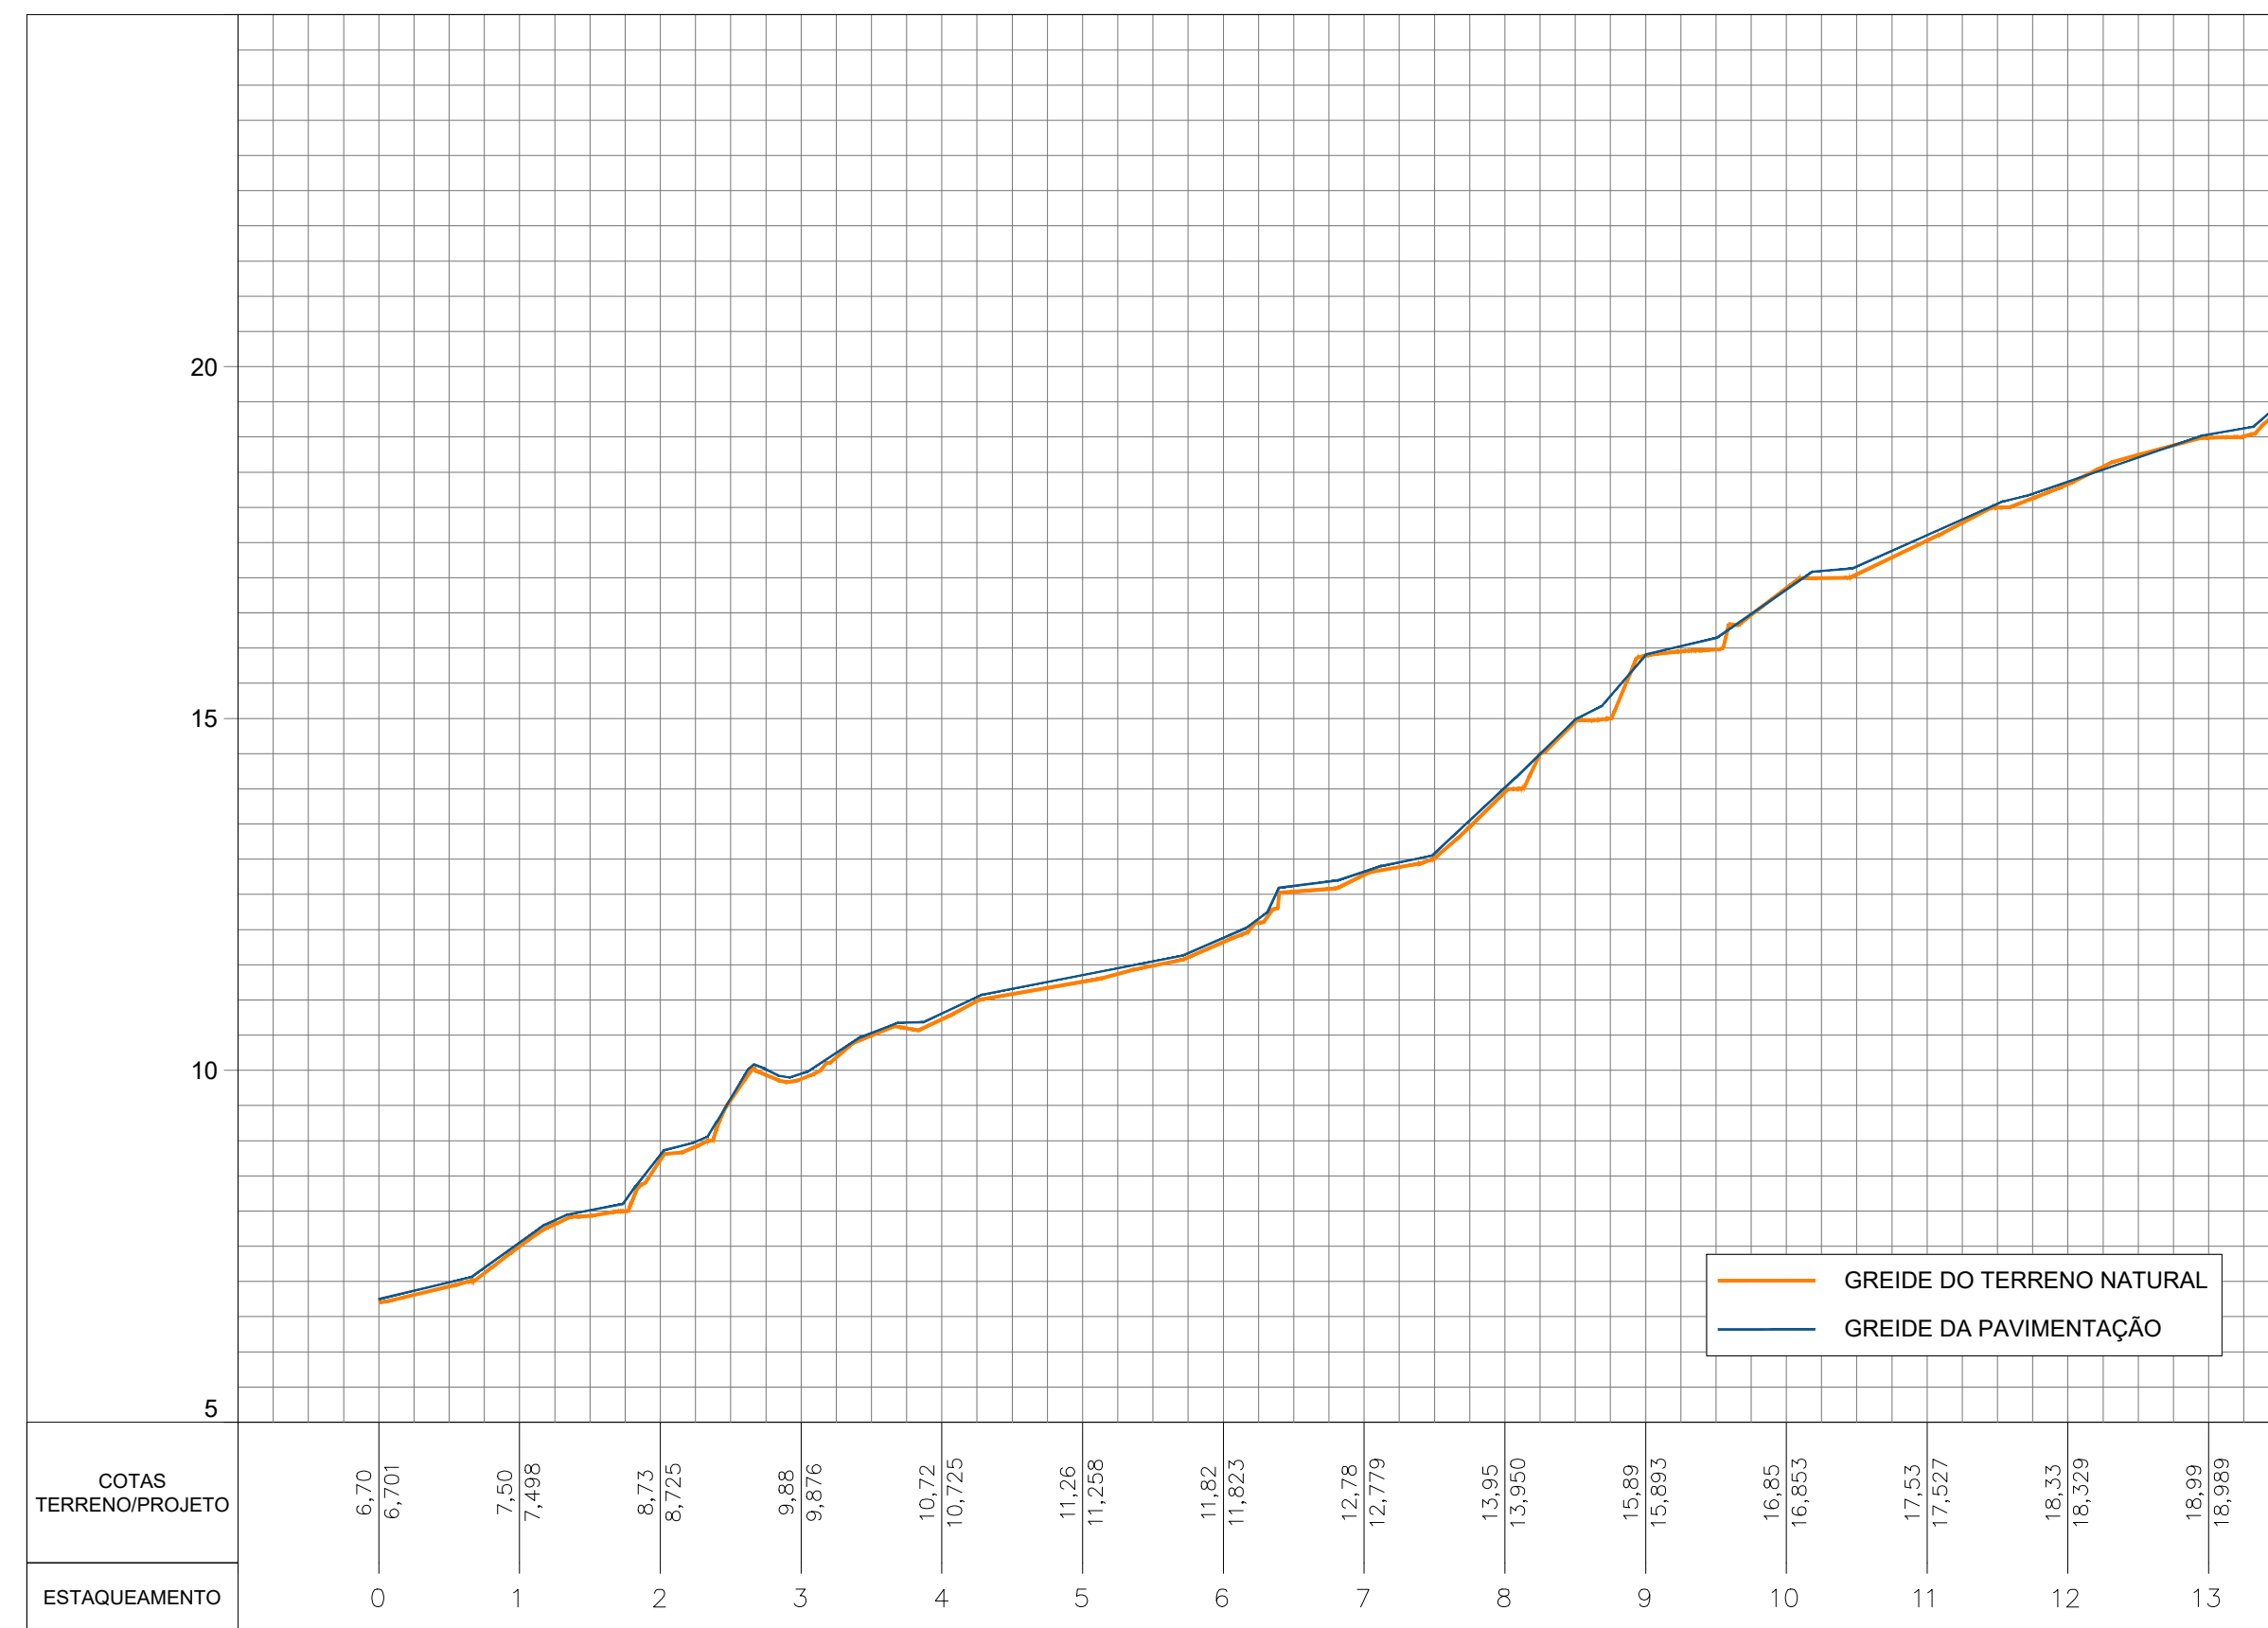


PERFIL LONGITUDINAL
ESCALA 1:1000

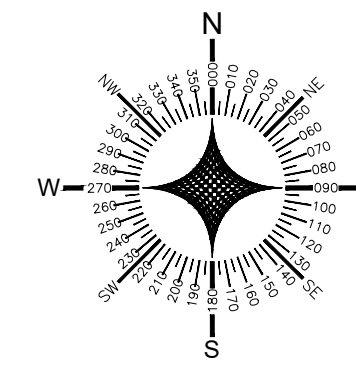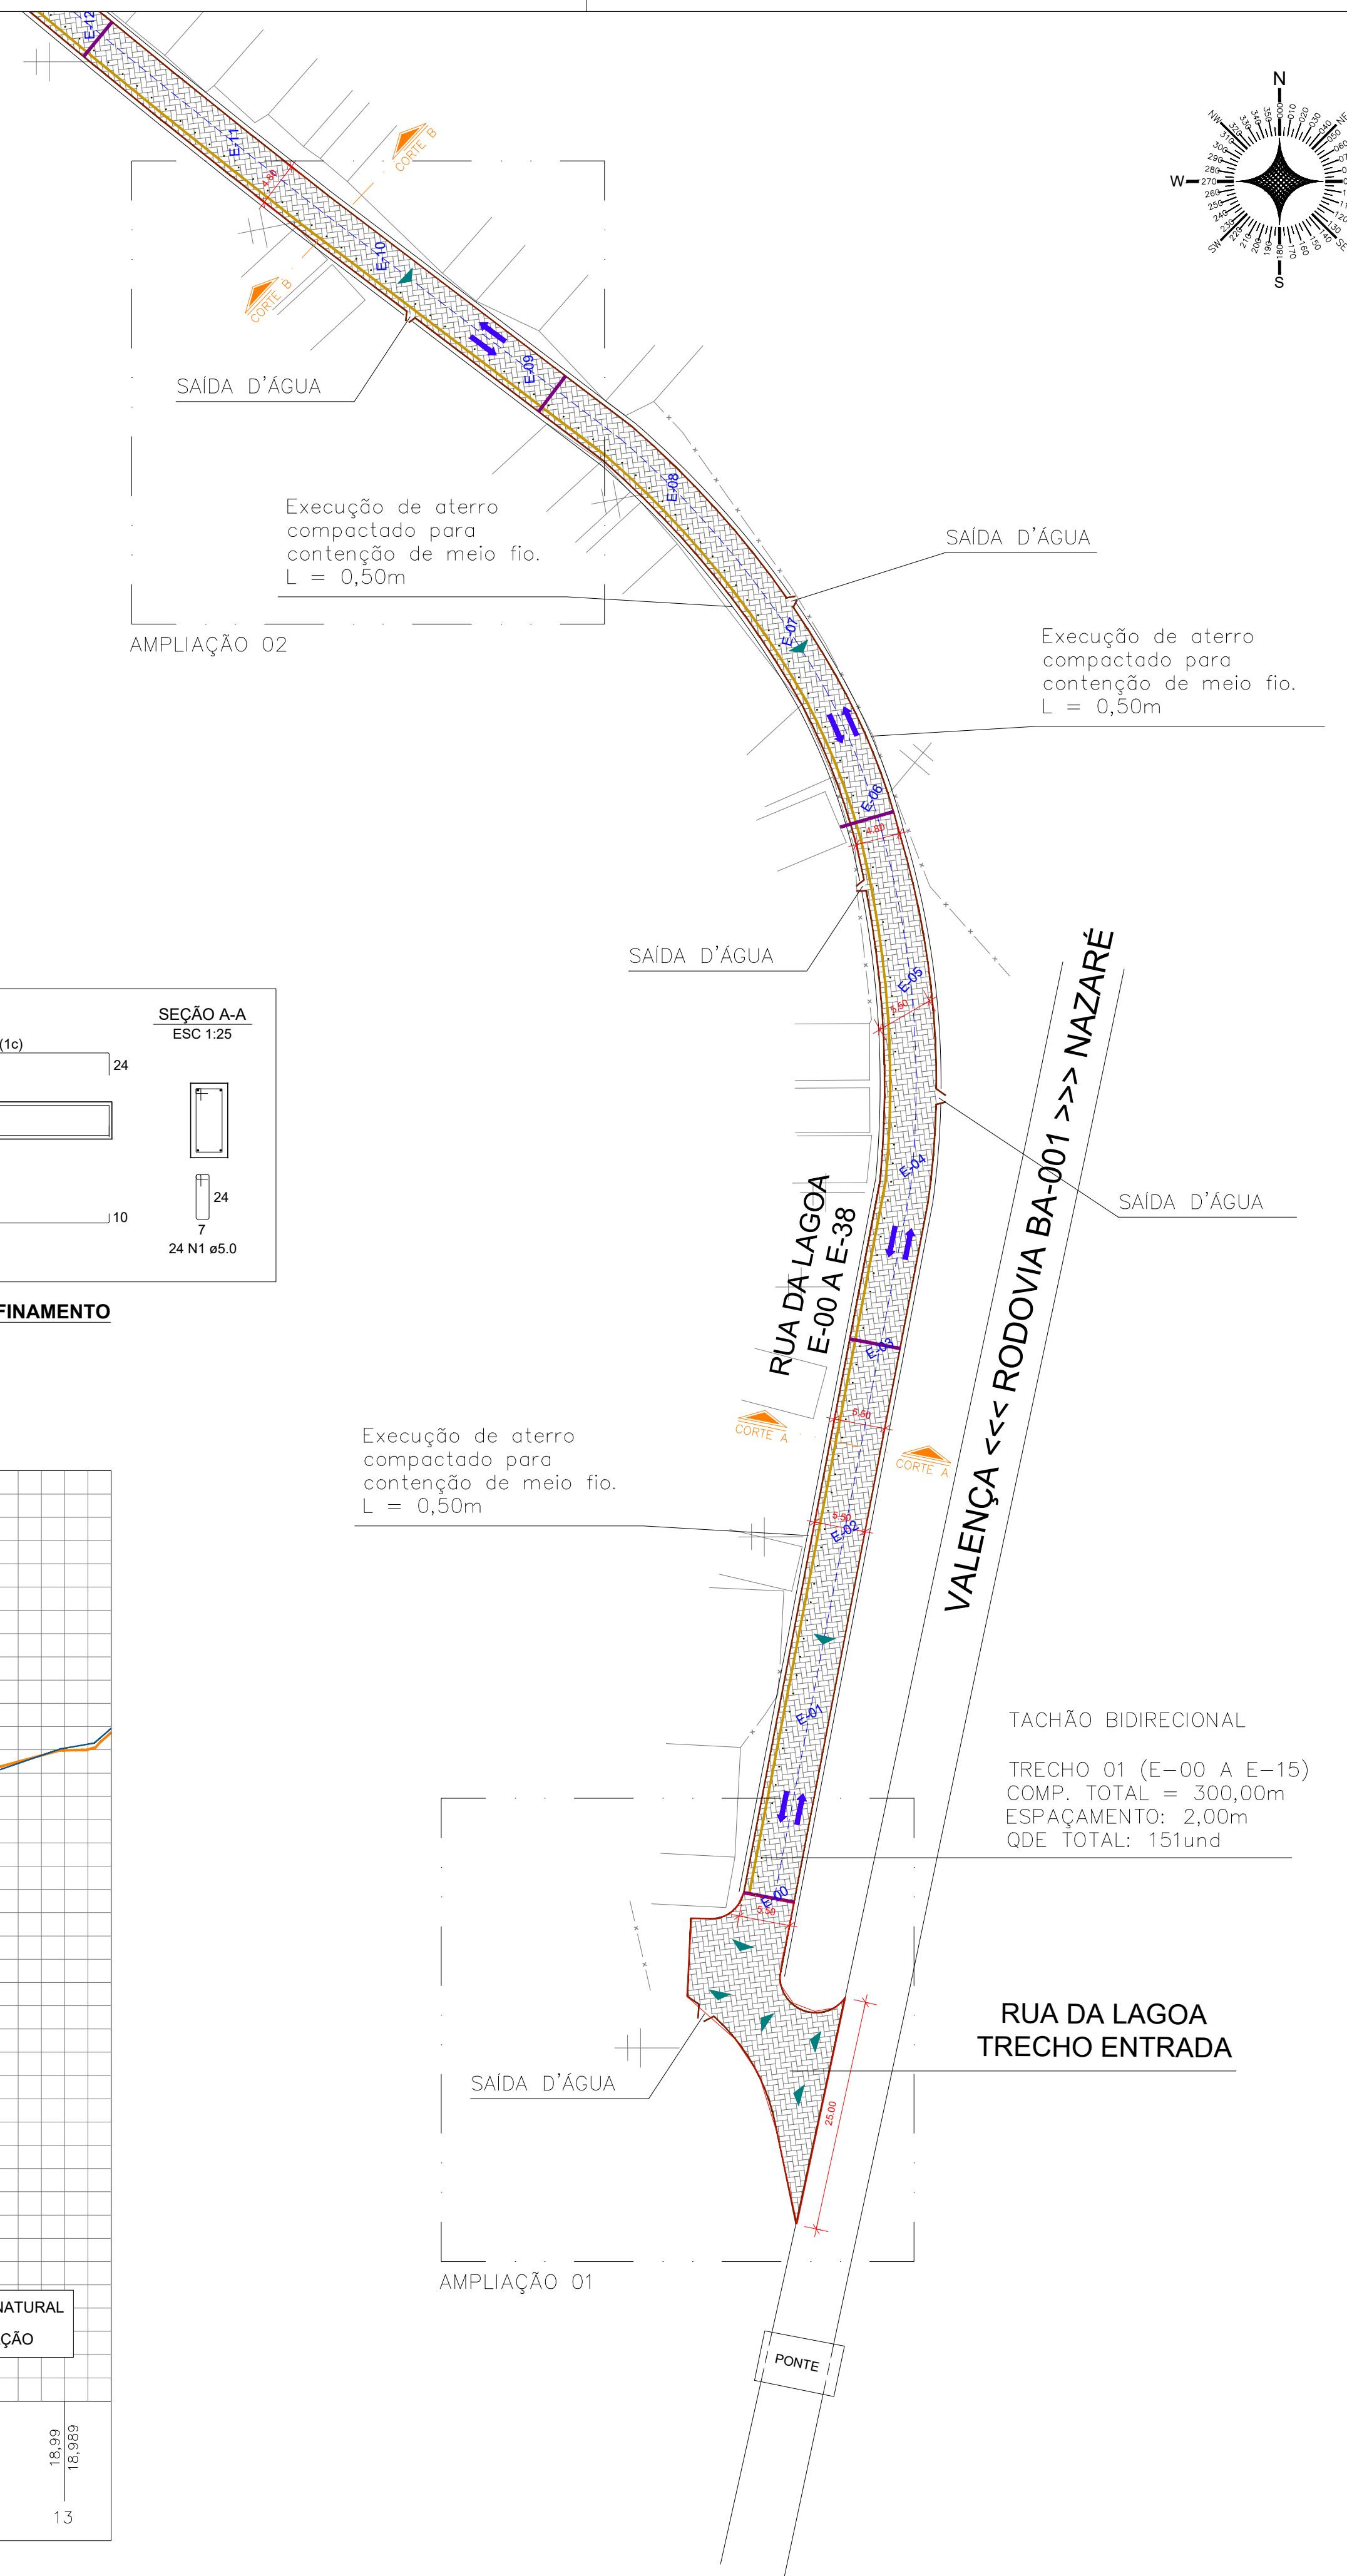


LEGENDA

- PAVIMENTAÇÃO EM PISO INTERTRAVADO
- PISO TÁTIL CIMENTÍCIO 30X30CM
- MEIO-FIO
- CINTA DE CONFINAMENTO
- EIXO
- ESTAQUEAMENTO
- SENTIDO DE FLUXO
- SENTIDO DE ESCOAMENTO DE ÁGUAS PLUVIAIS
- EDIFICAÇÕES EXISTENTES
- CERCA

MEIO-FIO SEM ESCALA

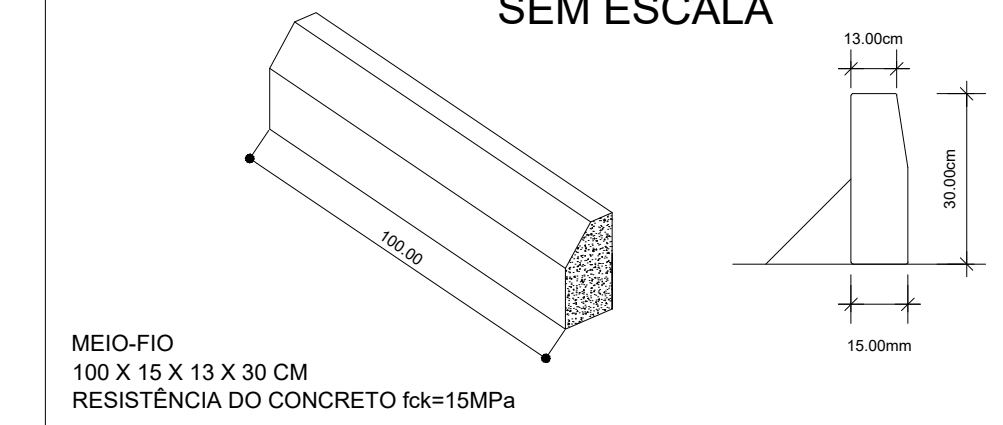

MEIO-FIO
100 X 15 X 13 X 30 CM
RESISTÊNCIA DO CONCRETO fck=15MPa

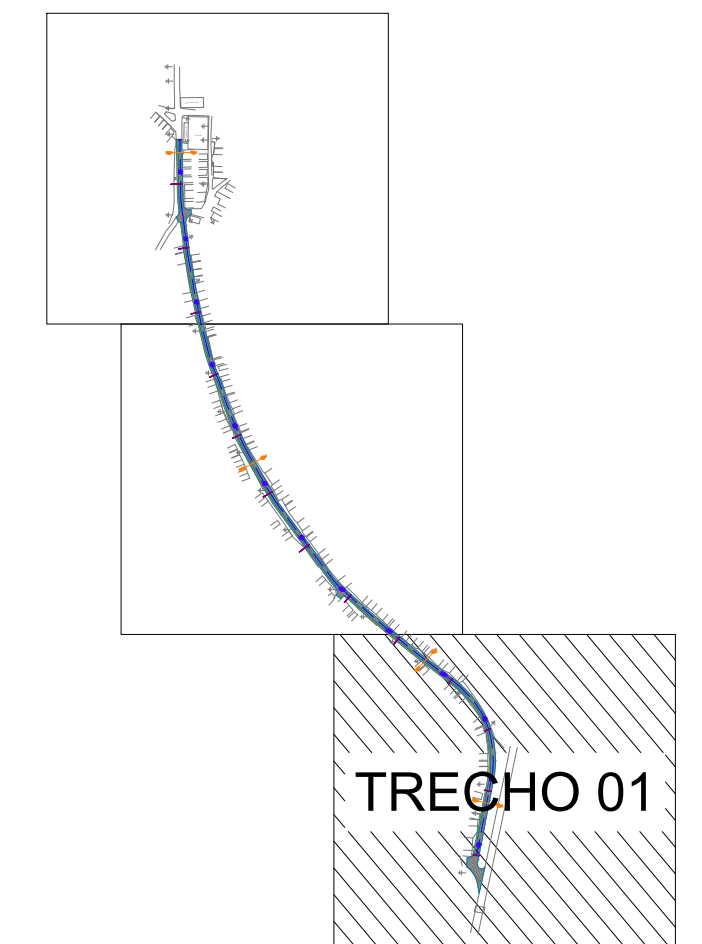

TRECHO 01



PREFEITURA MUNICIPAL DE ARATUIPE
RUA DR. JOÃO MARTINS, 01 - CENTRO - ARATUIPE - BAHIA
CNPJ Nº. 13.796.073/0001-83

PROPRIETÁRIO: PREFEITURA MUNICIPAL DE ARATUIPE
ENDEREÇO: RUA DR. JOÃO MARTINS, 01 - CENTRO
MUNICÍPIO - UF: ARATUIPE - BA

Gabriel Espinho Andrade
Engenheiro Civil
CREA-BA 051865452-4
RESP. TÉCNICO: GABRIEL C. ANDRADE CREA 051865452-4

PAVIMENTAÇÃO EM PISO INTERTRAVADO NA RUA DA LAGOA (CIDADE PALHA), NO MUNICÍPIO DE ARATUIPE/BA

PAVIMENTAÇÃO
PROJETO DE PAVIMENTAÇÃO
PARTE 01 DE 03

PAV

REVISÃO R-00 ESCALA 1:500 PRANCHA 01/04
DATA EMISSÃO NOV/2021