




AMPLIAÇÃO 01
ESCALA 1:250

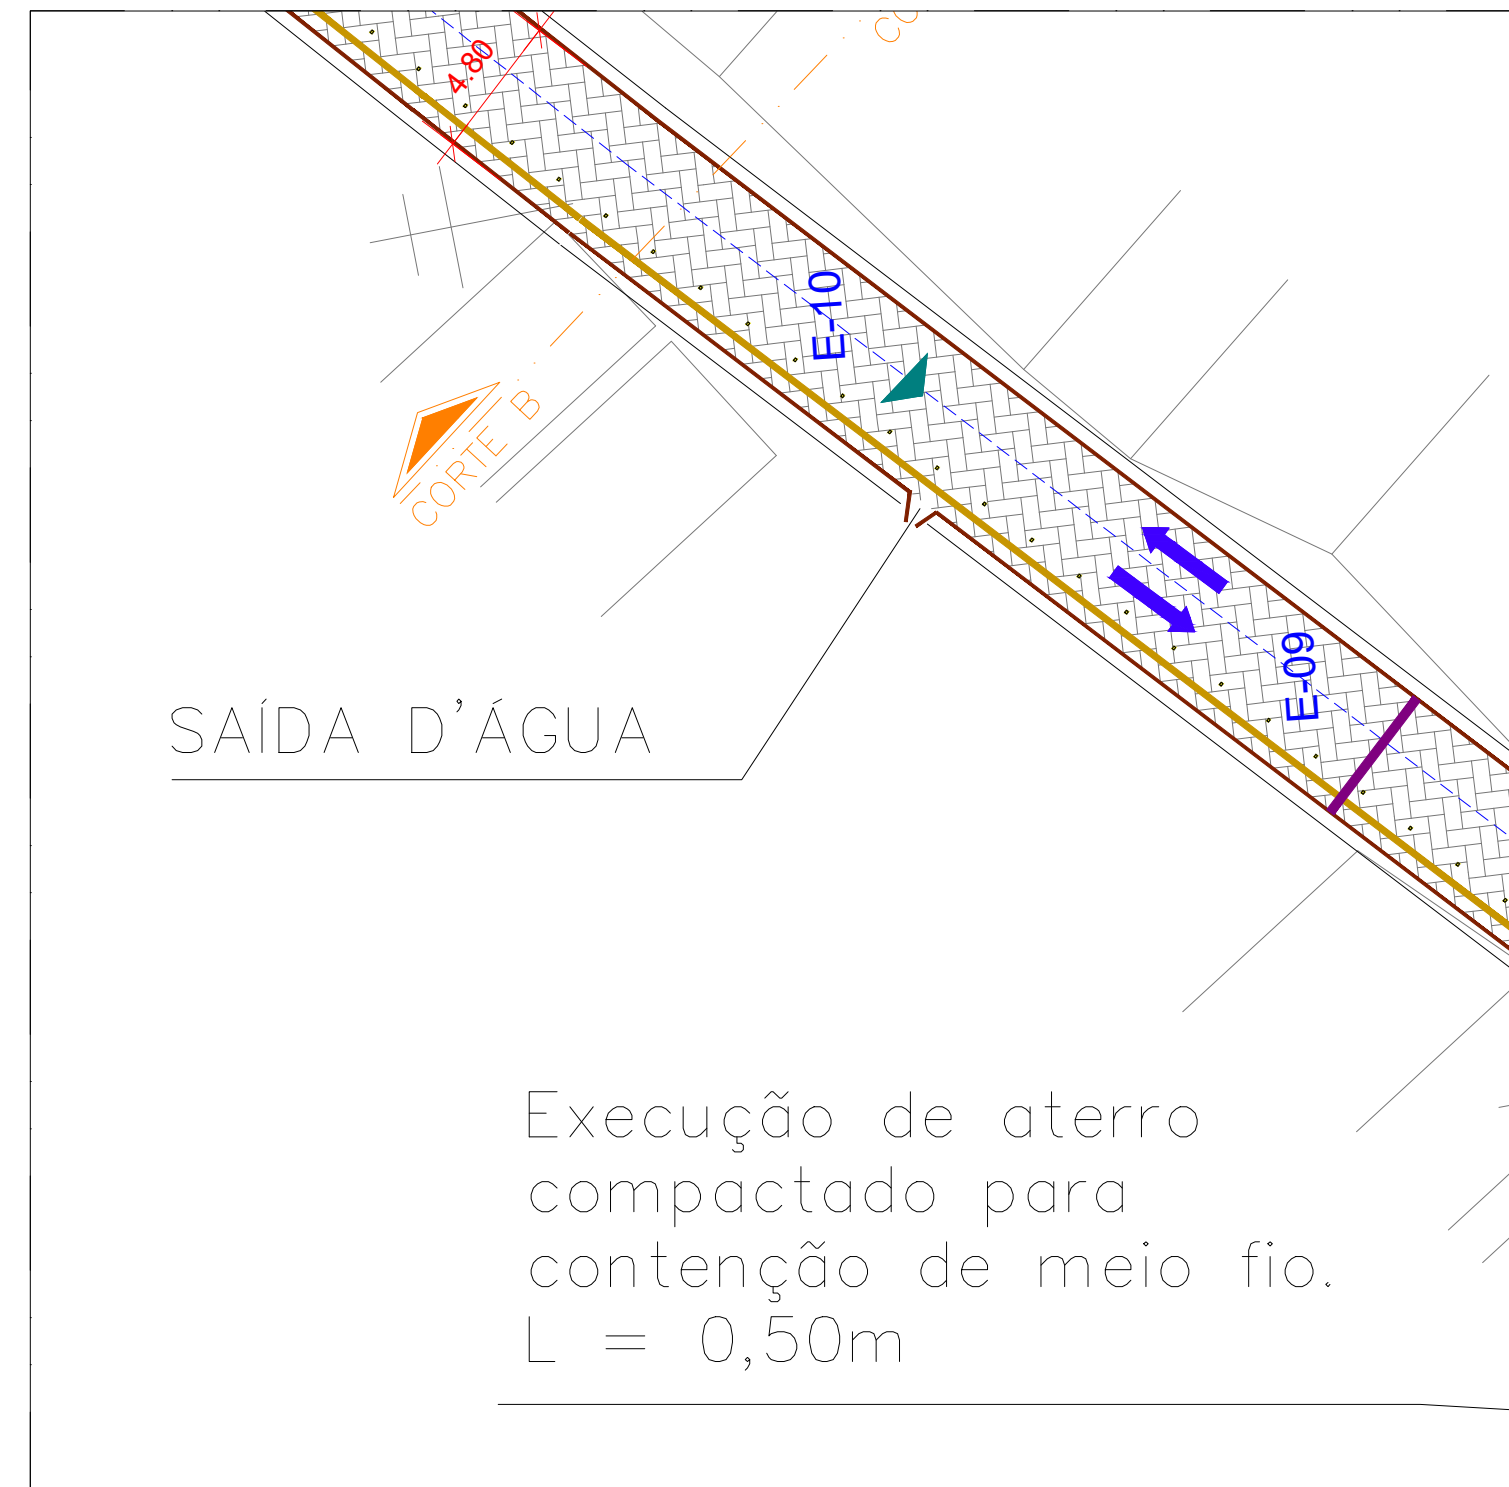


AMPLIAÇÃO 02
ESCALA 1:250

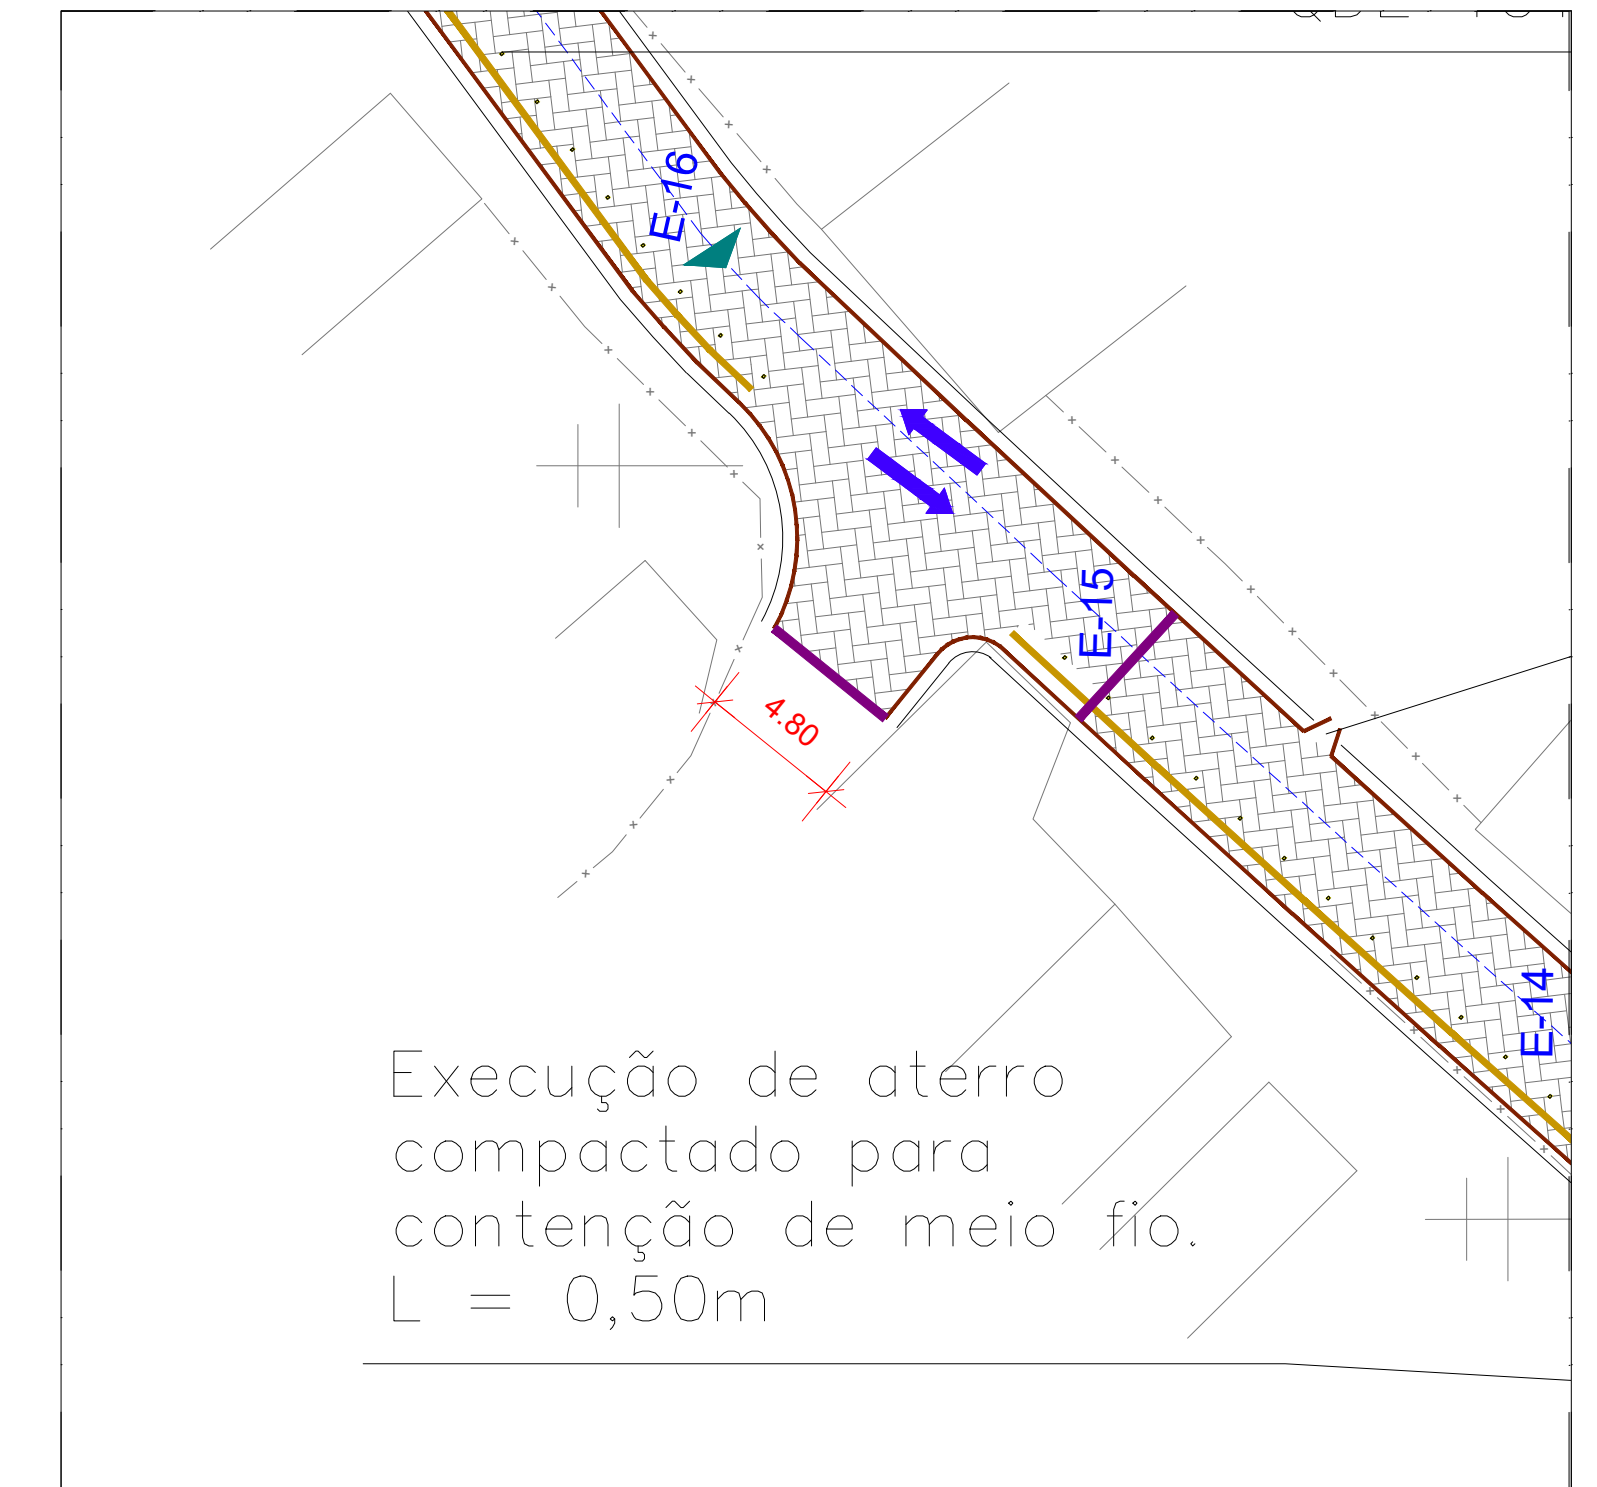

AMPLIAÇÃO 03
ESCALA 1:250

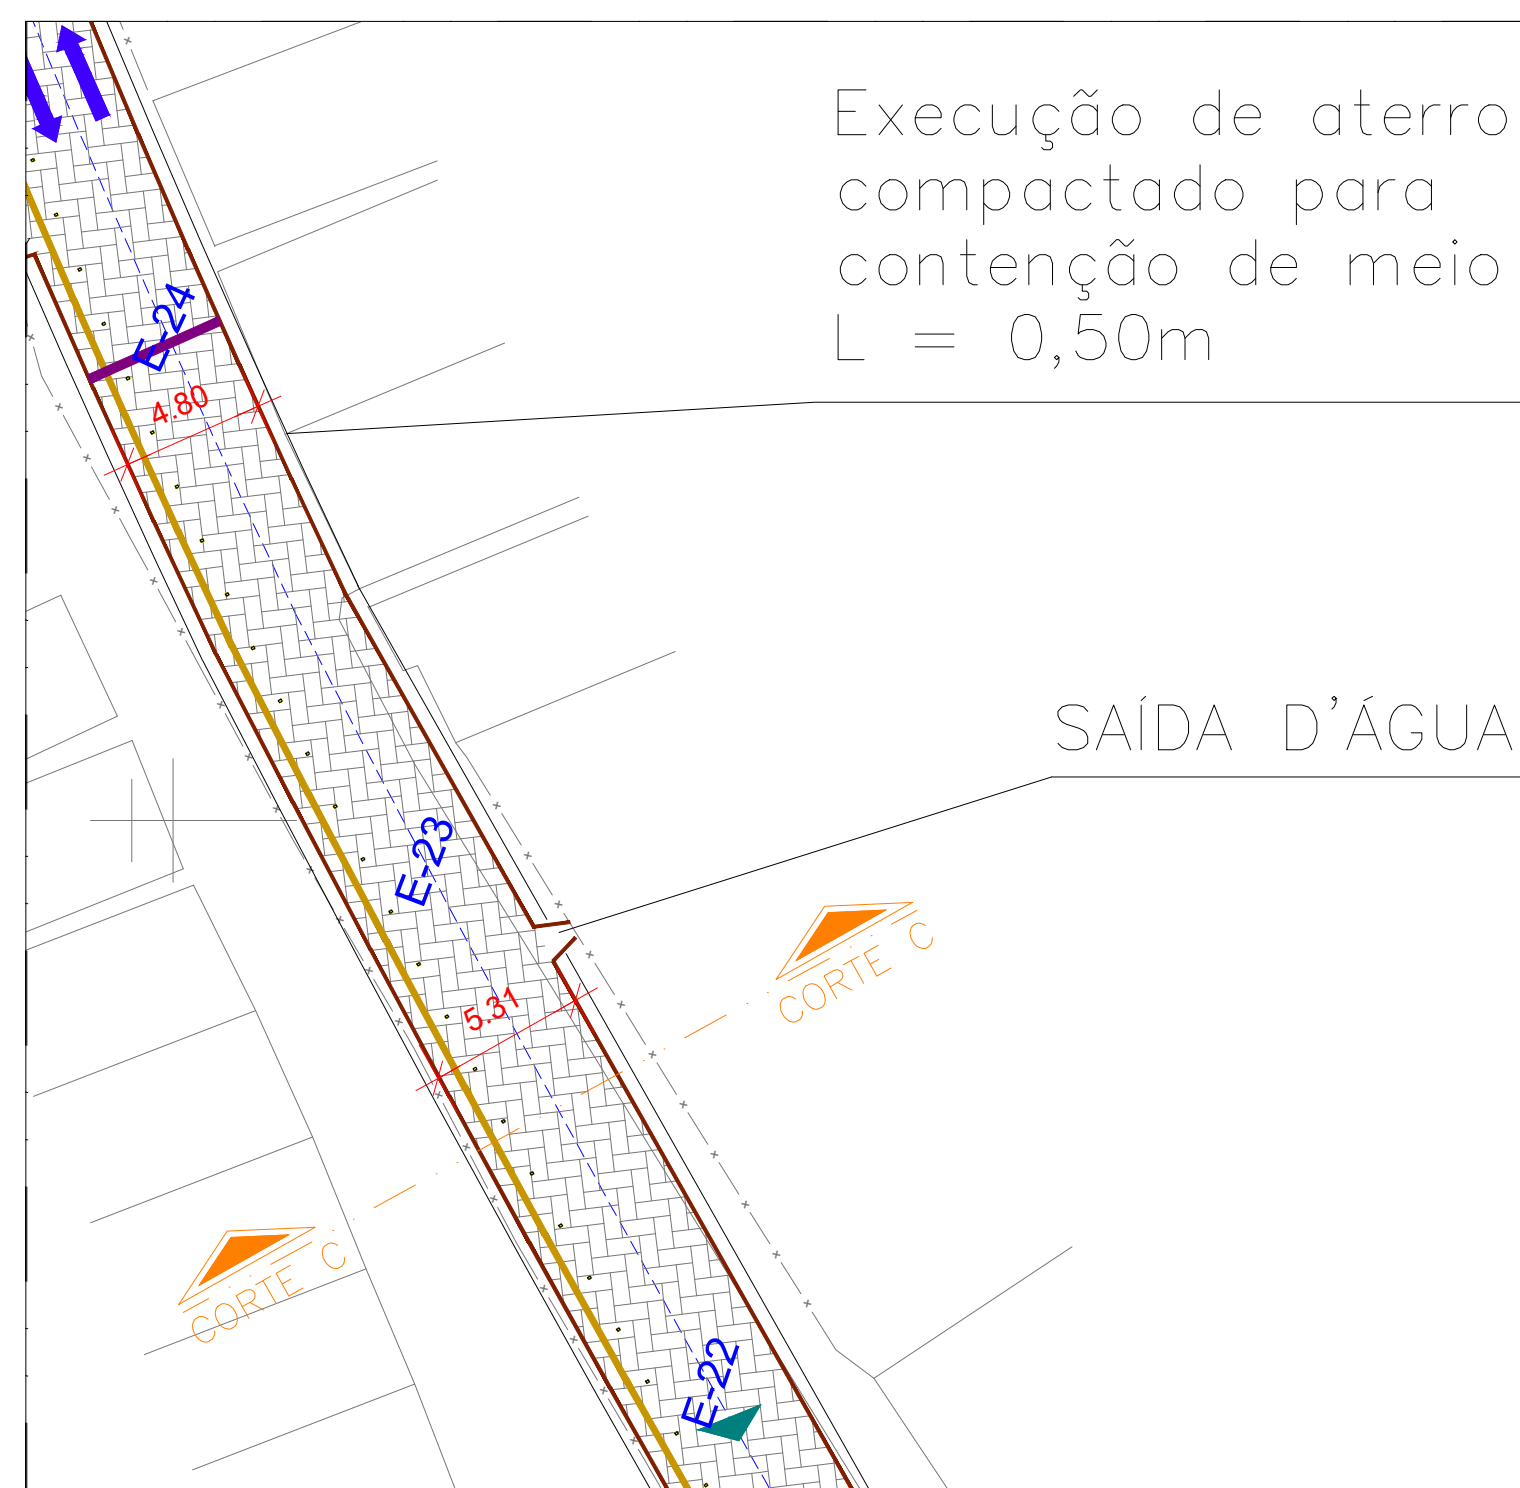

AMPLIAÇÃO 04
ESCALA 1:250

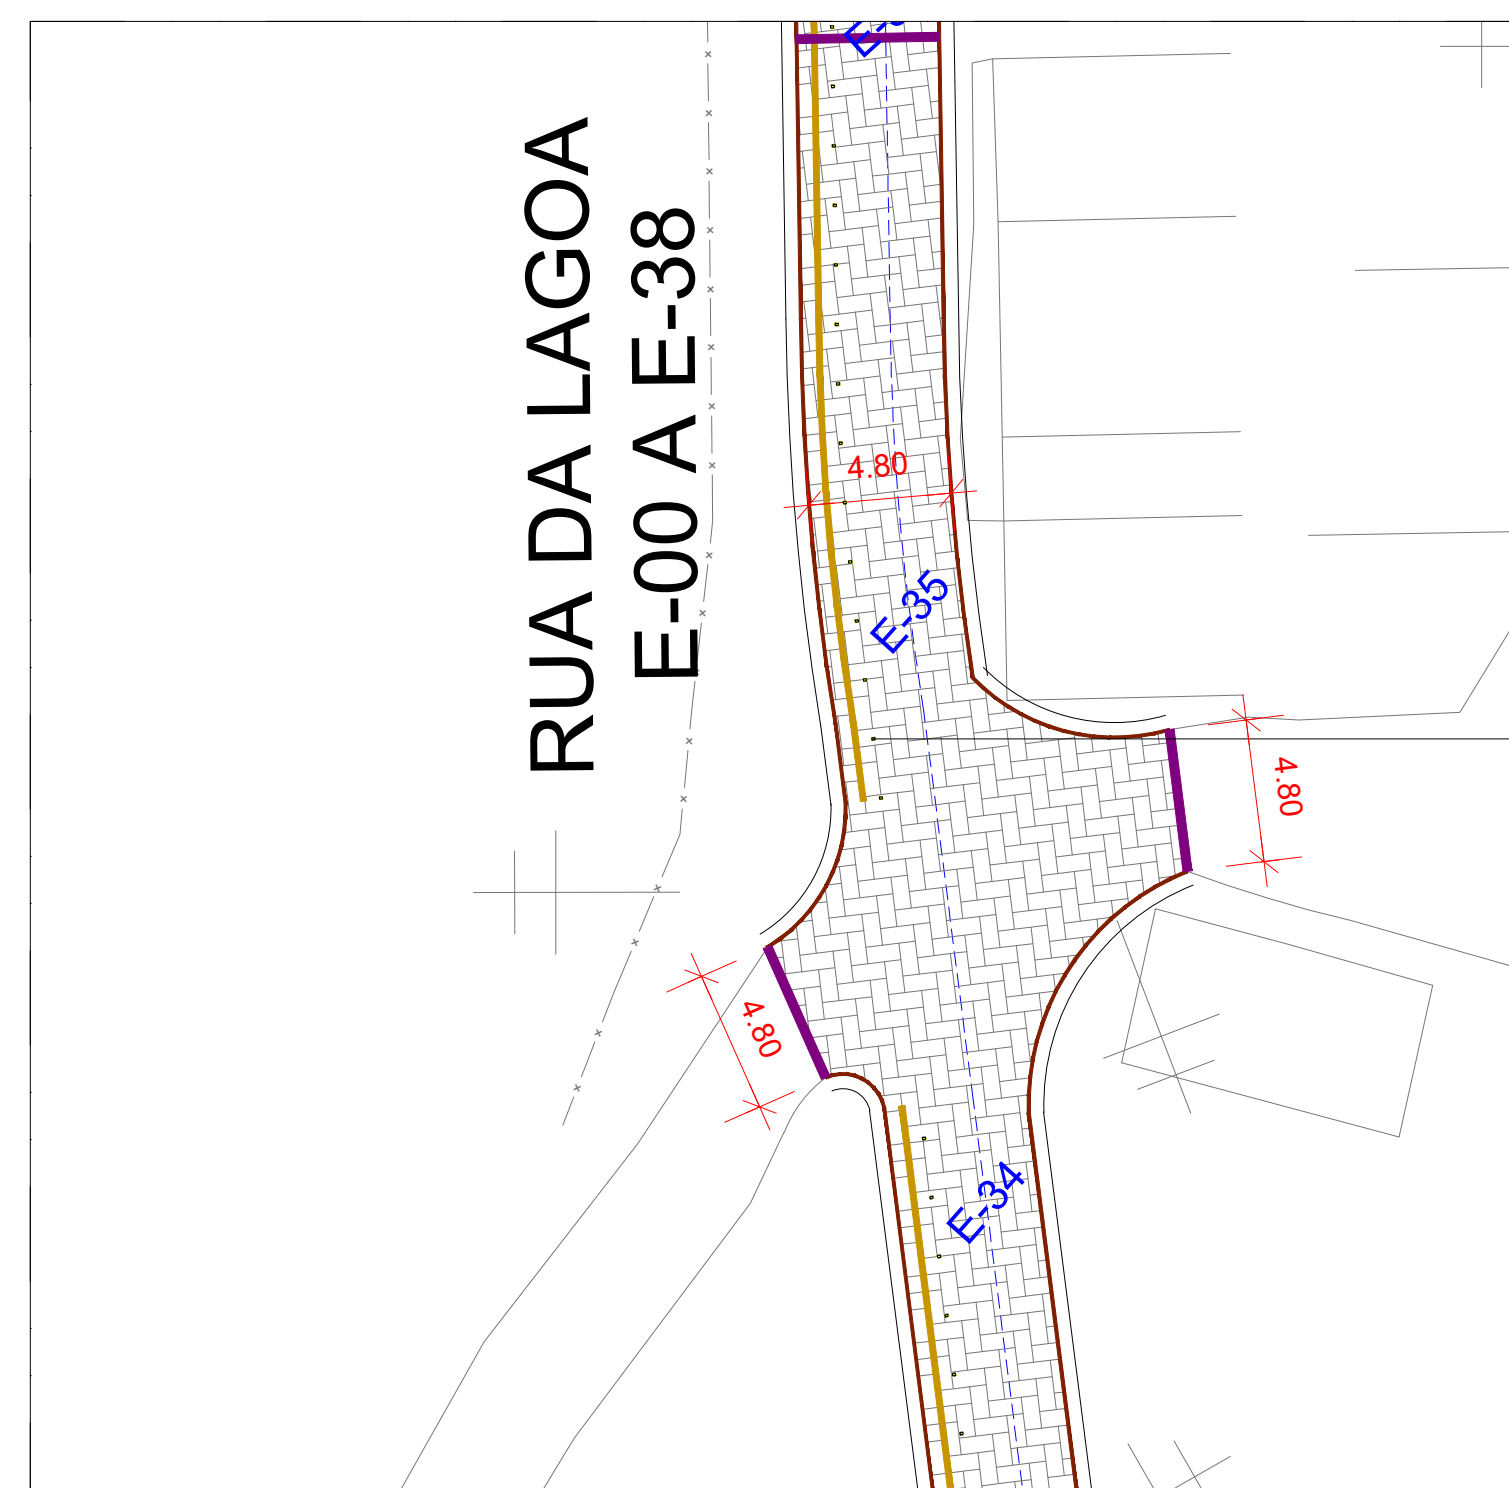

AMPLIAÇÃO 05
ESCALA 1:250

 PREFEITURA MUNICIPAL DE ARATUIPE RUA DR. JOÃO MARTINS, 01 - CENTRO - ARATUIPE - BAHIA CNPJ Nº. 13.796.073/0001-83		
PROPRIETÁRIO: PREFEITURA MUNICIPAL DE ARATUIPE		
ENDEREÇO: RUA DR. JOÃO MARTINS, 01 - CENTRO		
MUNICÍPIO - UF: ARATUIPE - BA		
Gabriel Coelho Andrade Engenheiro Civil CREA-BA 051865452-4 RESP. TÉCNICO: GABRIEL C. ANDRADE CREA 051865452-4		
PAVIMENTAÇÃO EM PISO INTERTRAVADO NA RUA DA LAGOA (CIDADE PALHA), NO MUNICÍPIO DE ARATUIPE/BA		
PAVIMENTAÇÃO		
PROJETO DE PAVIMENTAÇÃO AMPLIAÇÕES		PAV
REVISÃO R-00	ESCALA INDICADA DATA EMISSÃO NOV/2021	PRANCHA 04/04