


CONVENÇÕES

	PASSEIO/ MEIO FIO		MURO
	CASA		PADRÃO DE ÁGUA
	CURVA DE NÍVEL MESTRA		PADRÃO DE LUZ
	CURVAS DE NÍVEL		ÁRVORE
	RUA NÃO PAVIMENTADA		POSTE

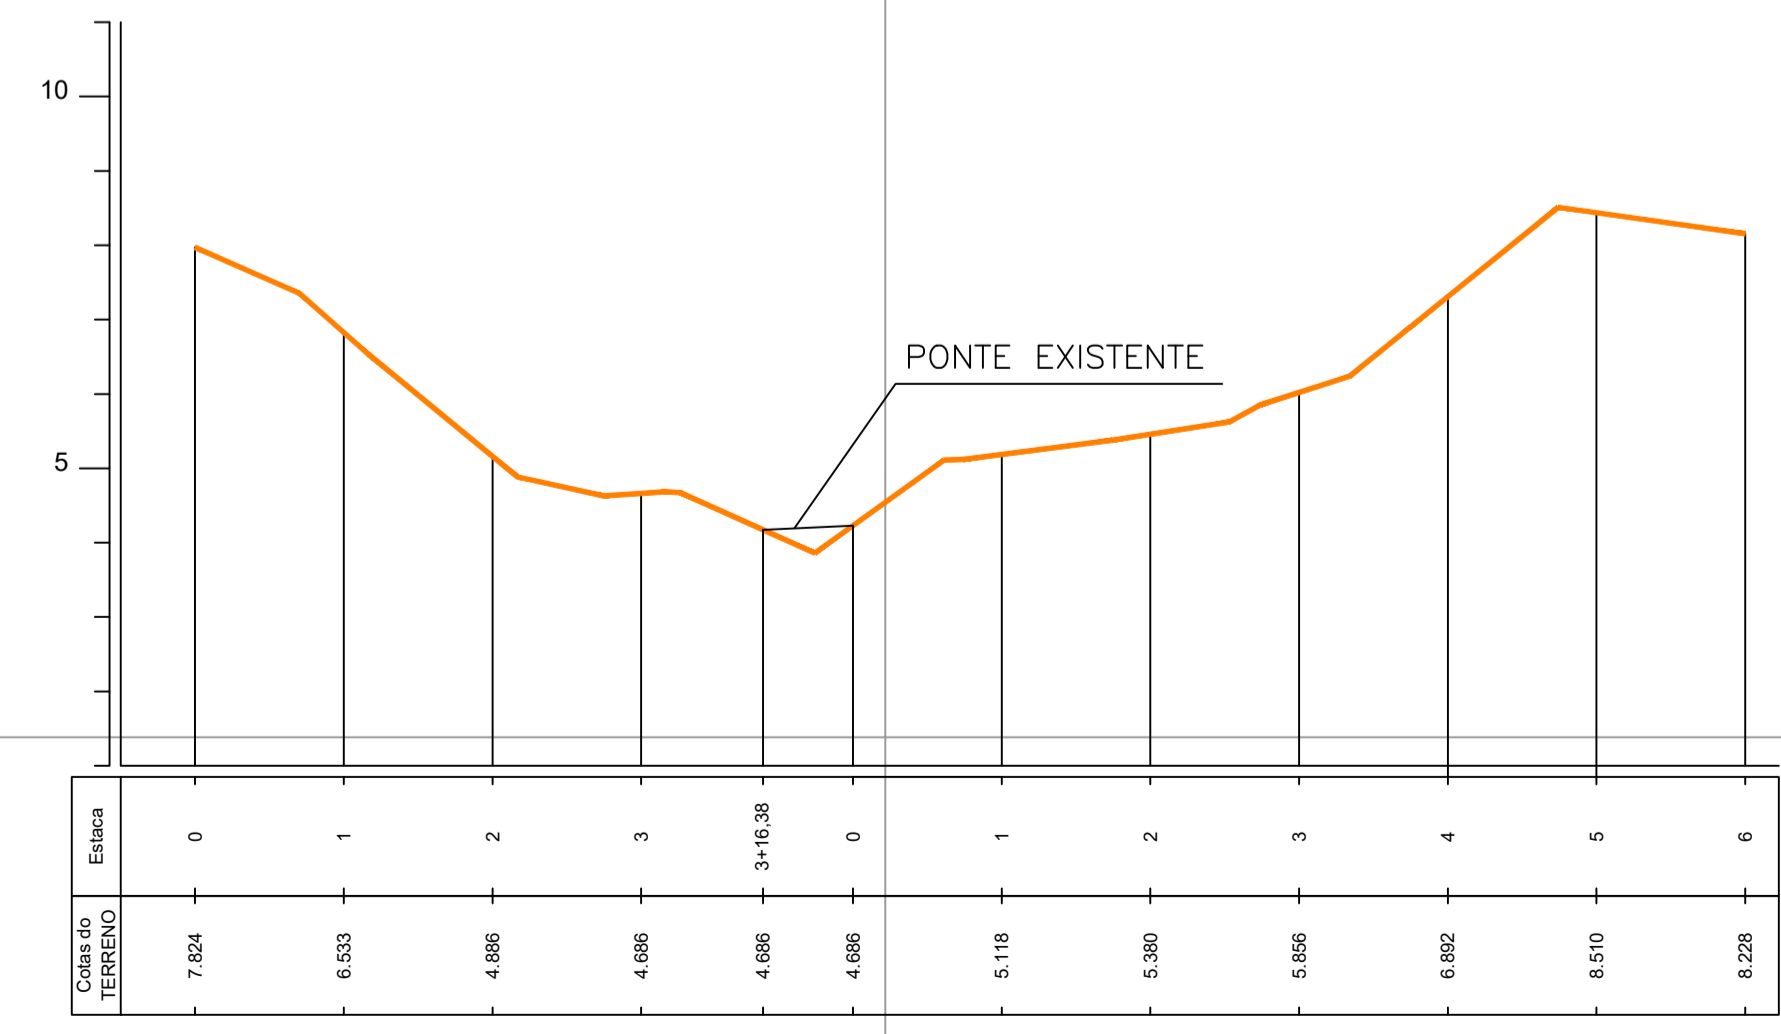

Gabriel Coelho Andrade
Engenheiro Civil
CREA-BA 05185452-4

LLES ENGENHARIA E PROJETOS LTDA R. Carlos Roque, 45, Térreo - Centro - CEP 45460-000, Laje/Ba TEL: (75) 9 7400 5522 E-mail: contato@llesengenharia.com.br	PROPONENTE: PREFEITURA MUNICIPAL DE ARATUÍPE/BA
	ASSUNTO: LEVANTAMENTO PLANIMÉTRICO RUA FRANCELINA LAGOS
RESPONSÁVEL TÉCNICO: Gabriel Coelho Andrade CREA-BA 05185452-4	ESCALA: 1:500
SETOR: NÚCLEO DE PROJETOS	REVISÃO: R00
PAVIMENTAÇÃO DE VIAS NO MUNICÍPIO DE ARATUÍPE - BAHIA (OP 1075794-80)	
LEVANTAMENTO	
DATA: 03/03 REV: 2023	