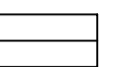
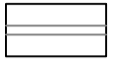
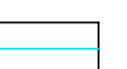

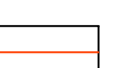



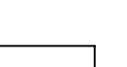

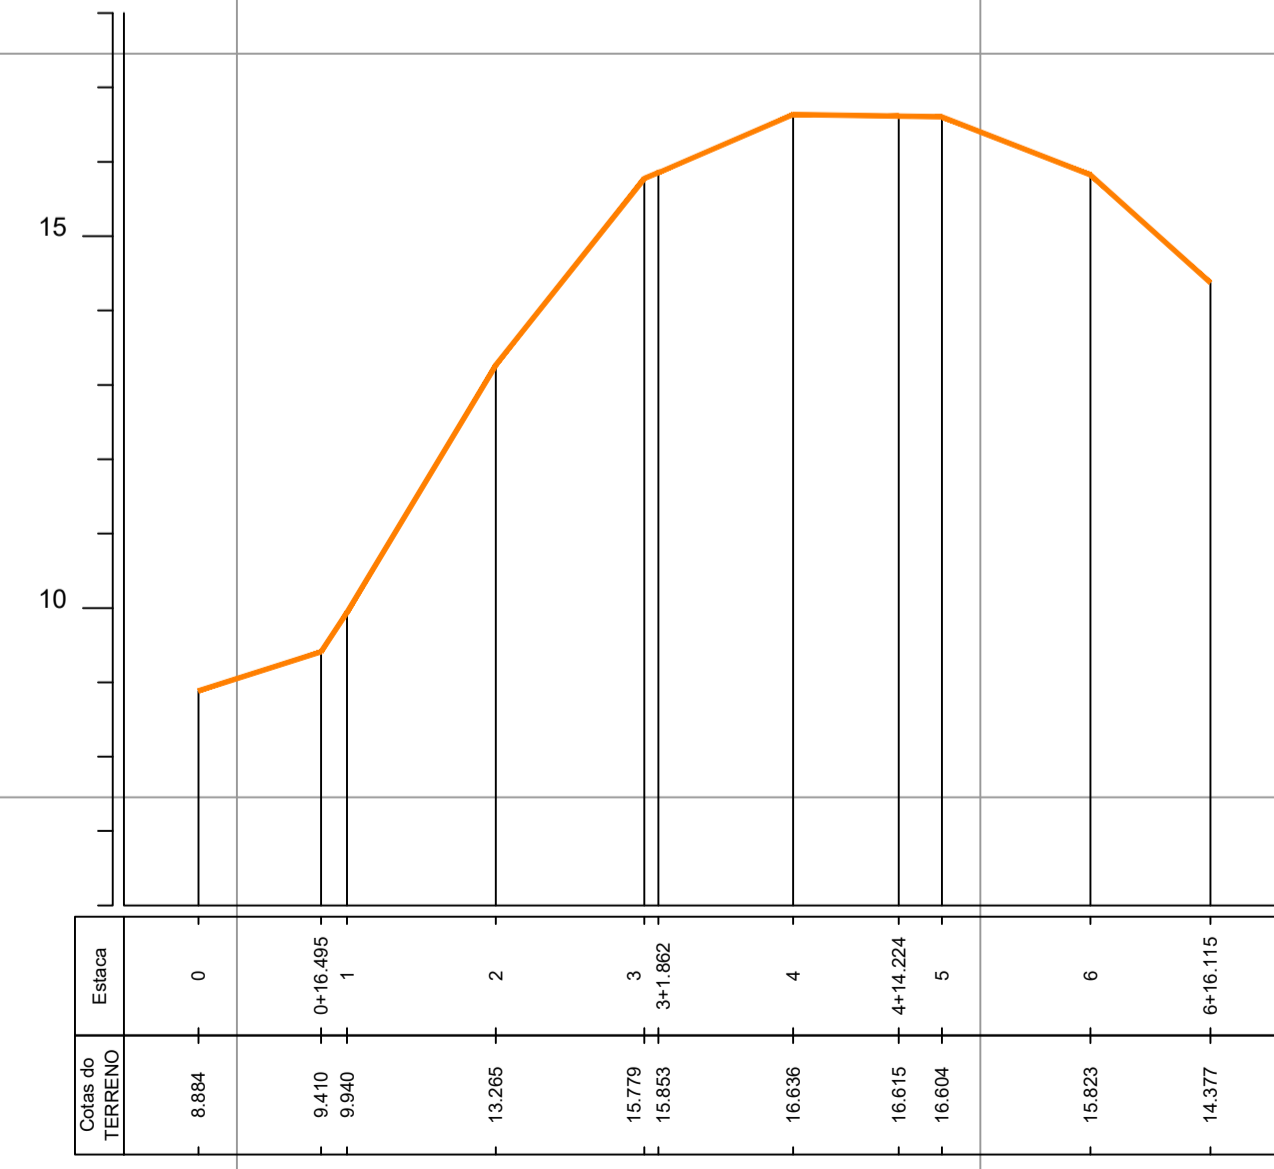


- CONVENÇÕES
-  PASSEIO/ MEIO FIO
 -  MURO
 -  CASA
 -  PADRÃO DE ÁGUA
 -  CURVA DE NÍVEL MESTRA
 -  PADRÃO DE LUZ
 -  CURVAS DE NÍVEL
 -  ÁRVORE
 -  RUA NÃO PAVIMENTADA
 -  POSTE



LLES ENGENHARIA E PROJETOS LTDA
 R. Carlos Roque, 45, Térreo - Centro - CEP 45460-000, Laje/Ba
 TEL: (75) 9 7400 9392
 E-mail: contato@llesengenharia.com.br

PROPOSTANTE: PREFEITURA MUNICIPAL DE ARATUÍPE/BA

ASSUNTO: LEVANTAMENTO PLANIMÉTRICO
 RUA FERREIRINHA

RESPONSÁVEL TÉCNICO: Gabriel Coelho Andrade
 CREA-BA 051865452-4

SETOR: NÚCLEO DE PROJETOS

ESCALA: 1:500

REVISÃO: R00

DATA: 2023

Nº LEV 02/03

PAVIMENTAÇÃO DE VIAS NO MUNICÍPIO DE ARATUÍPE - BAHIA (OP 1075794-80)

LEVANTAMENTO


Gabriel Coelho Andrade
 Engenheiro Civil
 CREA-BA 051865452-4